

TRAVAUX DE VOIRIE
RUE DE LA
MESSANDIERE

Quelques rappels

Objectif du plan de circulation dans ce secteur :

- Apaisement de la circulation et sécuriser l'espace piétons.
- Réunion de quartier : validation avec les habitants présents pour réaliser l'enfouissement avant la réfection de la chaussée et les aménagements.

Rappel sur les travaux réalisés :

- Acquisition de la Grange et destruction (80 000€ + 7 000€).
- Mise en place d'un stop au carrefour Messandière / Gros Tisons.
- Réalisation des enfouissement avec le SIEIL en cours de finalisation (170 000€).

Avancées suite à la dernière réunion :

- Passage en sens unique ou pas ? 13 réponses favorables et 3 réponses défavorables.
- Proposition d'un aménagement réalisé sur la base d'un sens unique pour garantir :
 - cheminement sur toute la longueur du même côté,
 - quelques stationnements
- Estimation des travaux environ 500 000€
- Démarrage des travaux sur le second trimestre 2026.




Rue de la Mésandière

Tronçon 1 – Fosse sèche
vers Gros Tisons

Rue de la Mésandière


Tronçon 2 – Gros Tisons - Bichottière

Rue de Fosse Sèche

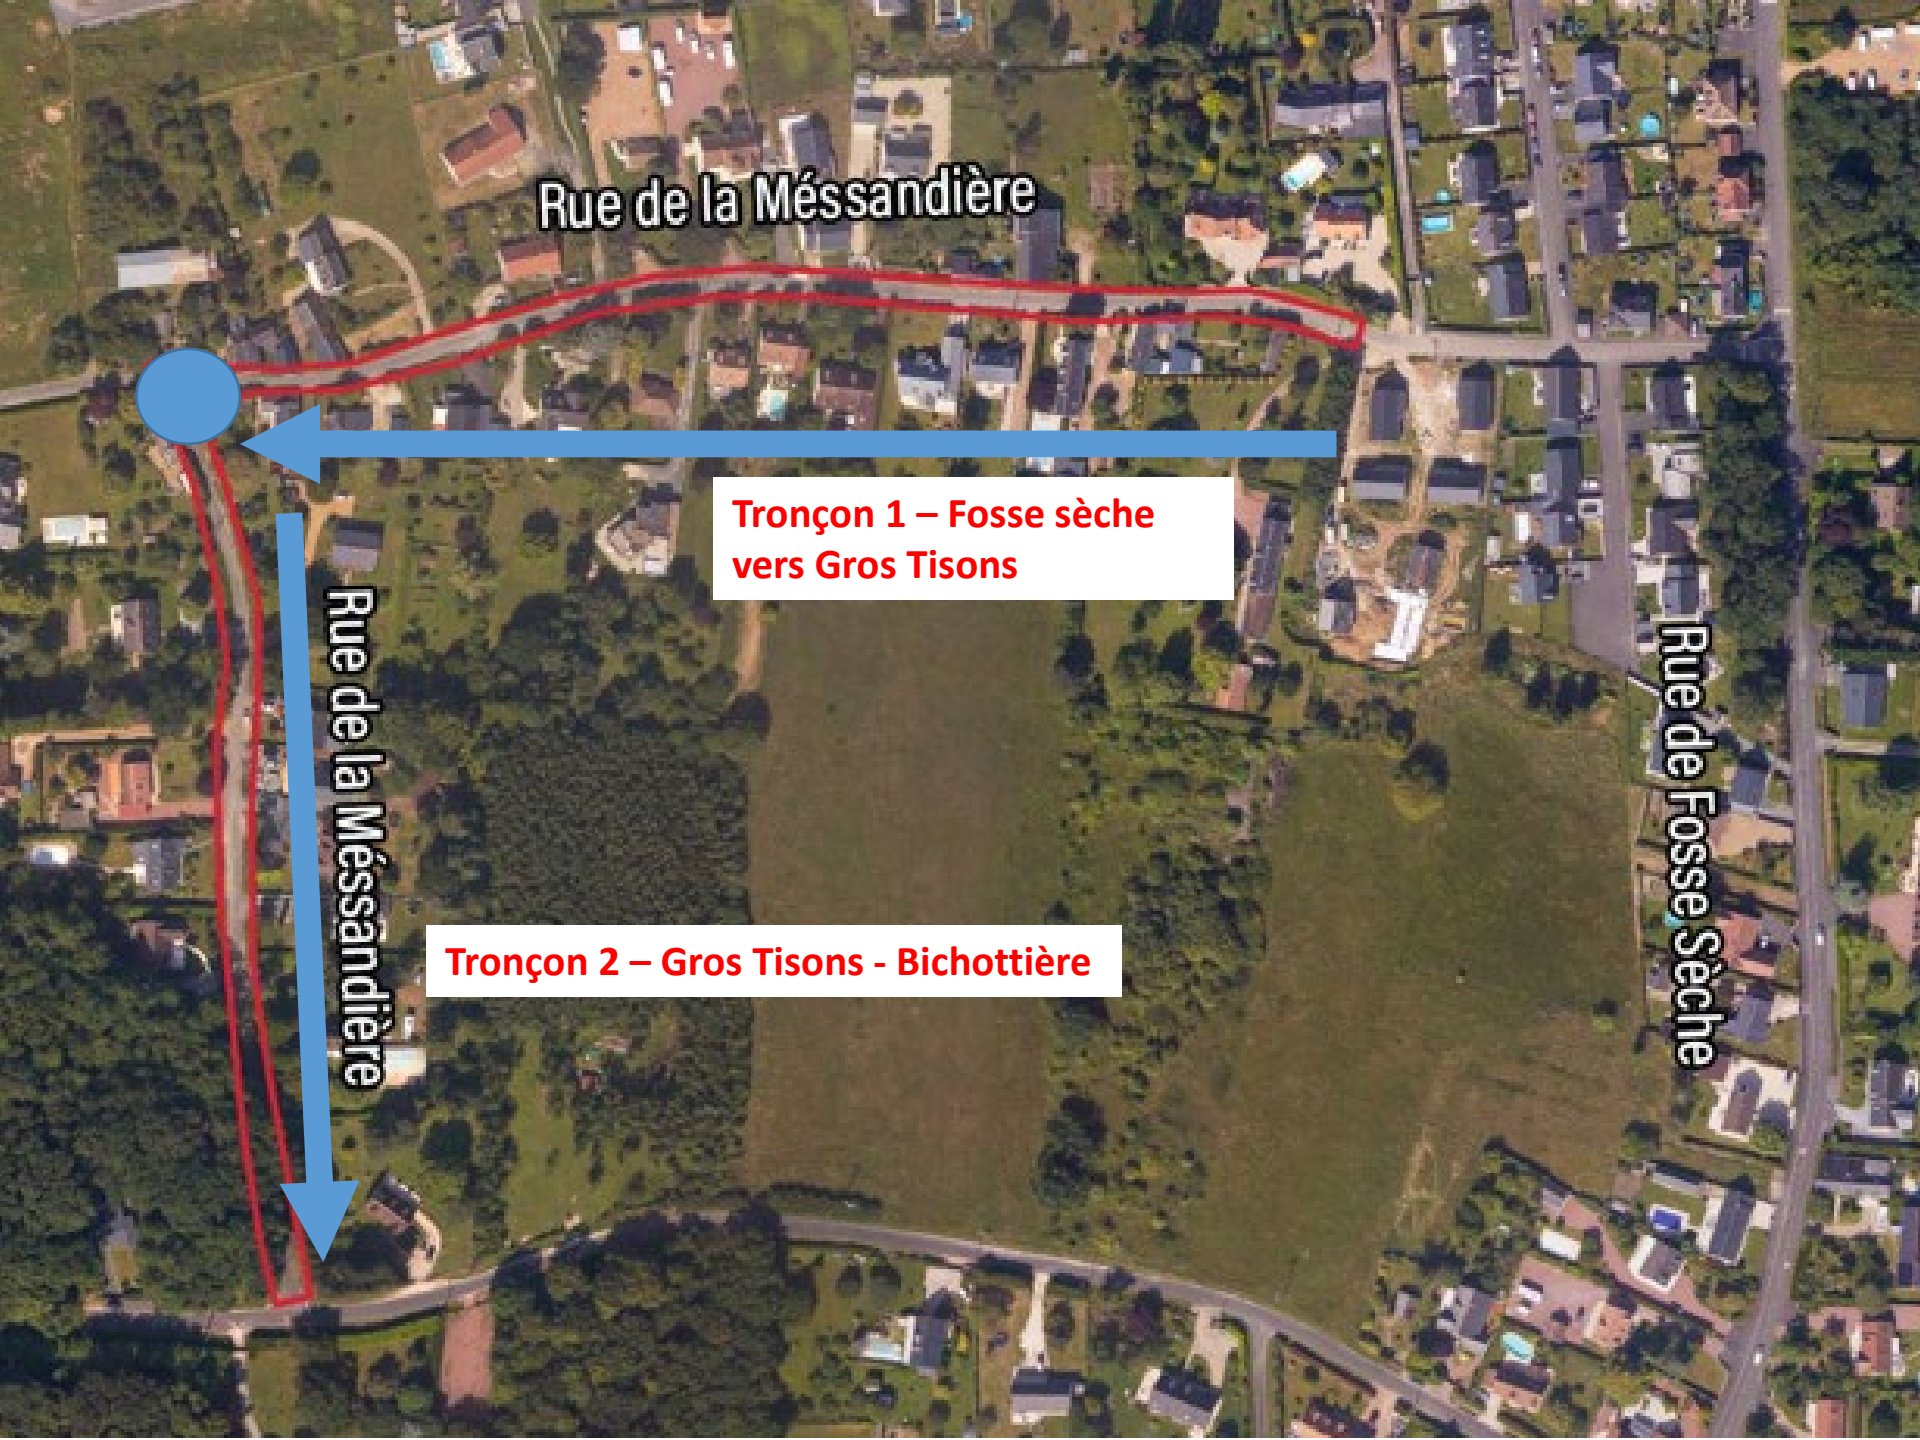

Aménagements

Tronçon 1

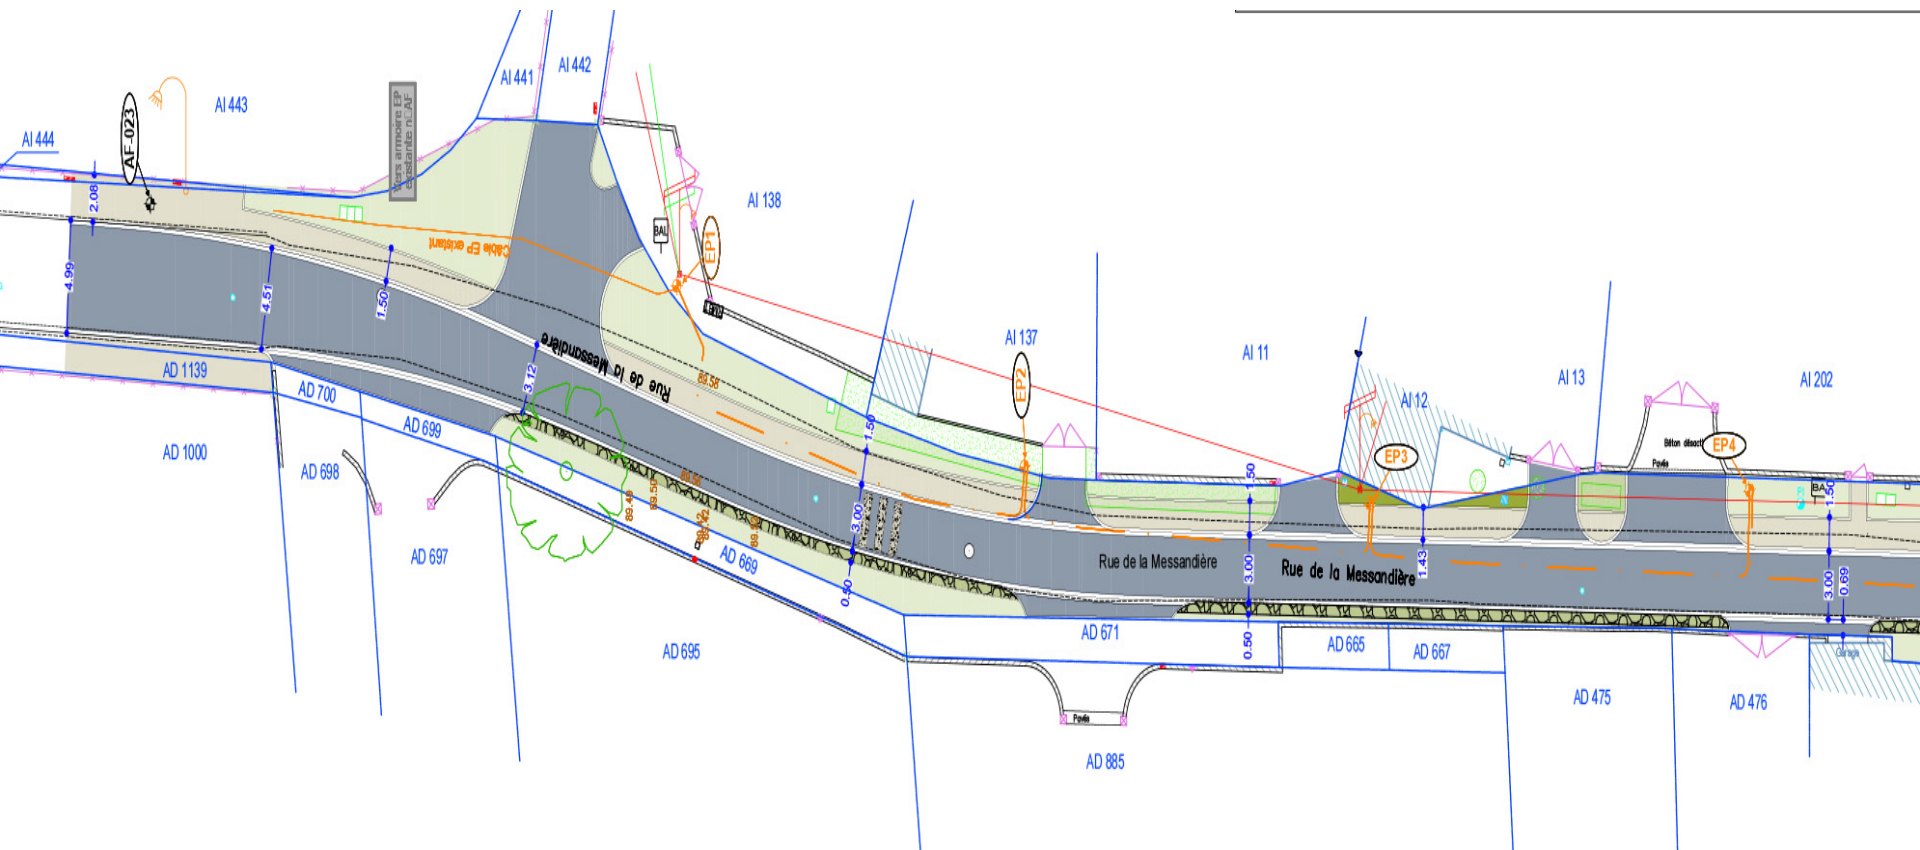


Aménagements

Tronçon 1




Voirie et entrée en enrobés

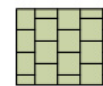

Cheminement ou stationnement en pavés gazons



Trottoir en enrobés clairs

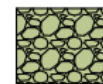

Accotement stabilisé enherbés




Résine gravillonnée



Engazonnement




Mélange vivaces arbustes

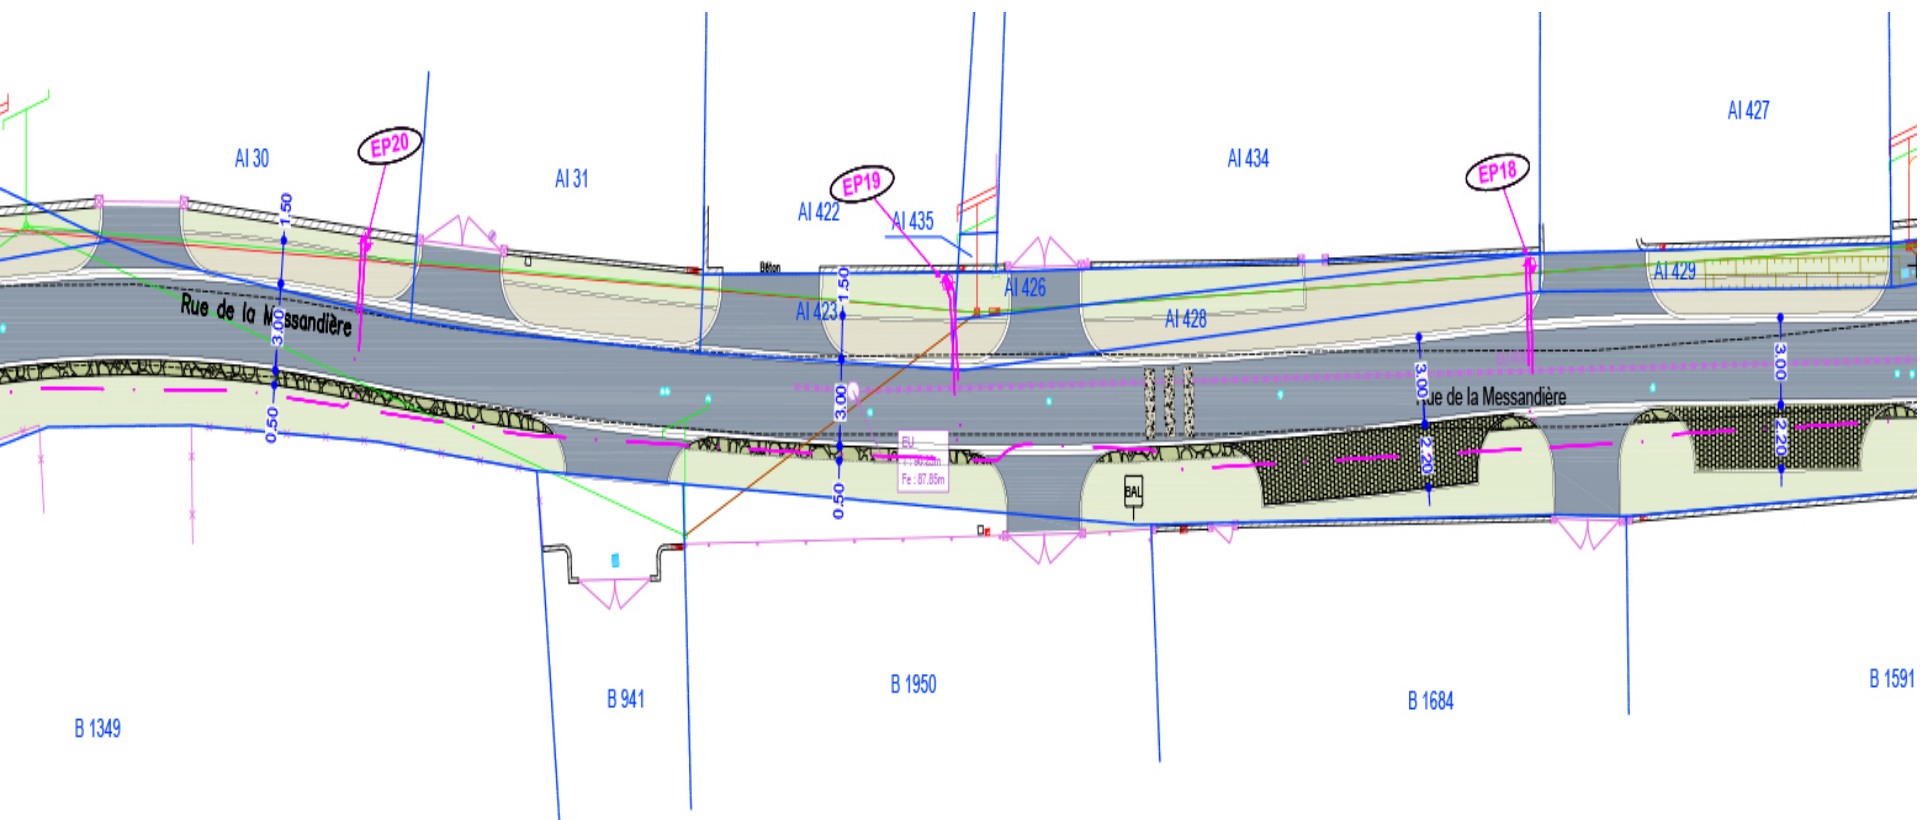

Aménagements

Tronçon 1

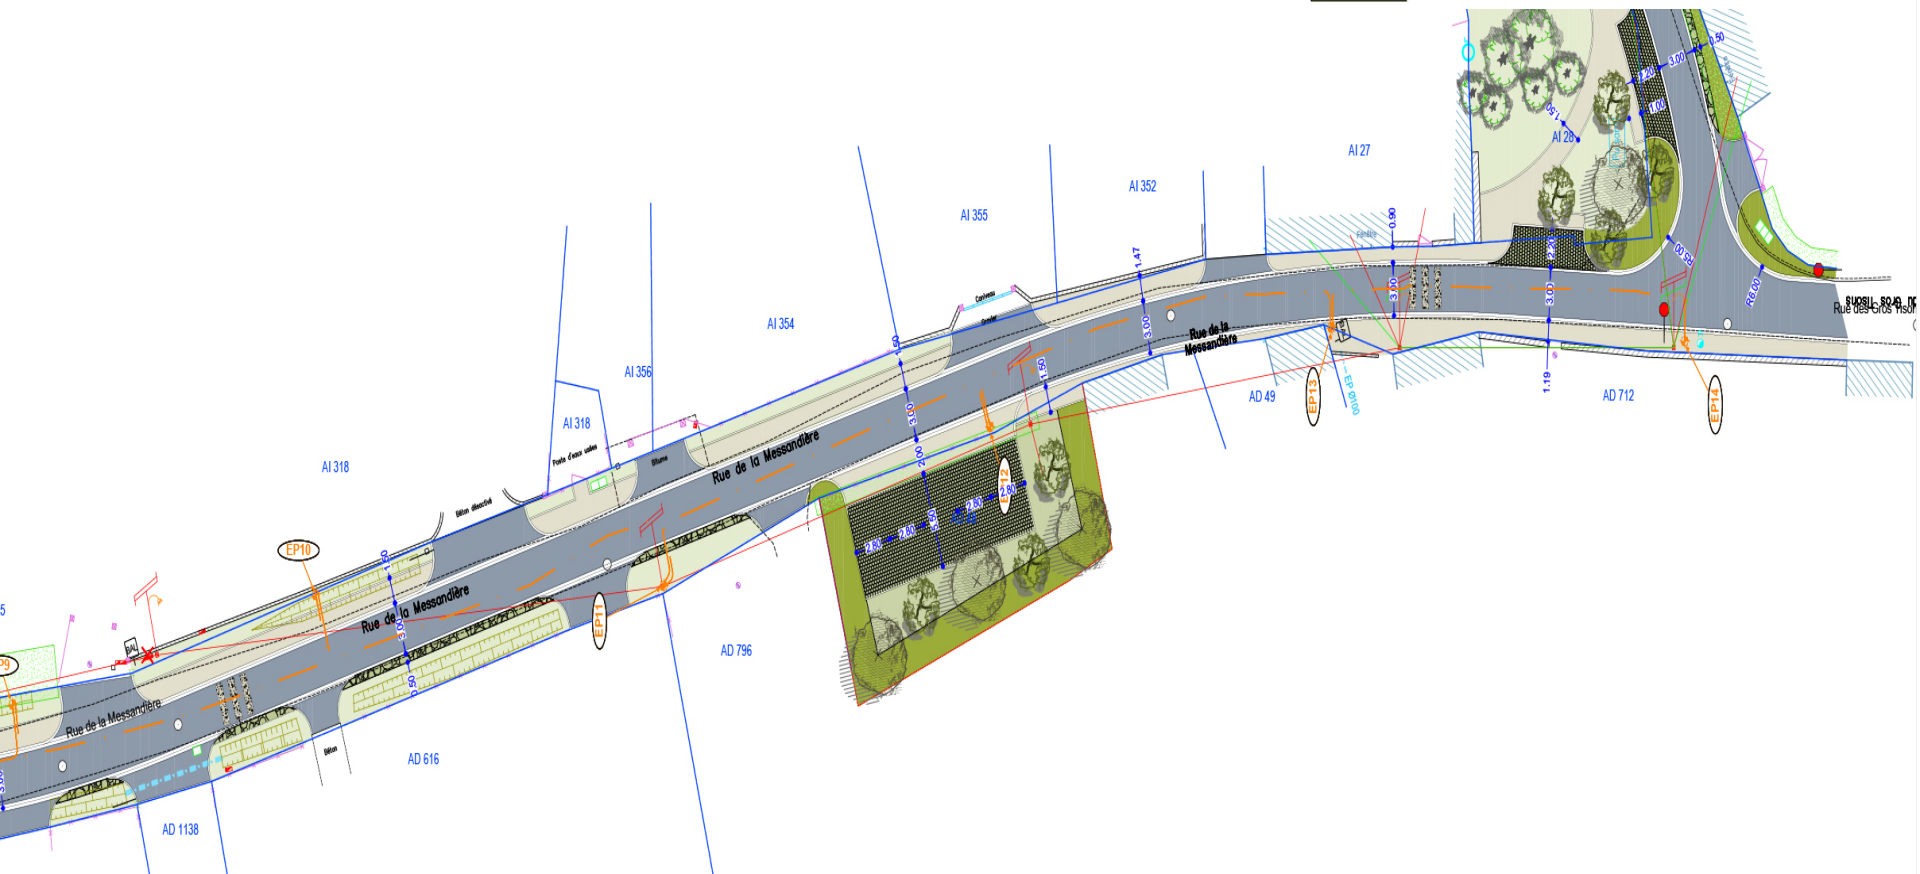


Aménagements

Tronçon 2




Voirie et entrée en enrobés

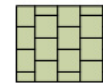

Cheminement ou stationnement en pavés gazons



Trottoir en enrobés clairs

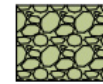

Accotement stabilisé enherbés




Résine gravillonnée



Engazonnement



Mélange vivaces arbustes

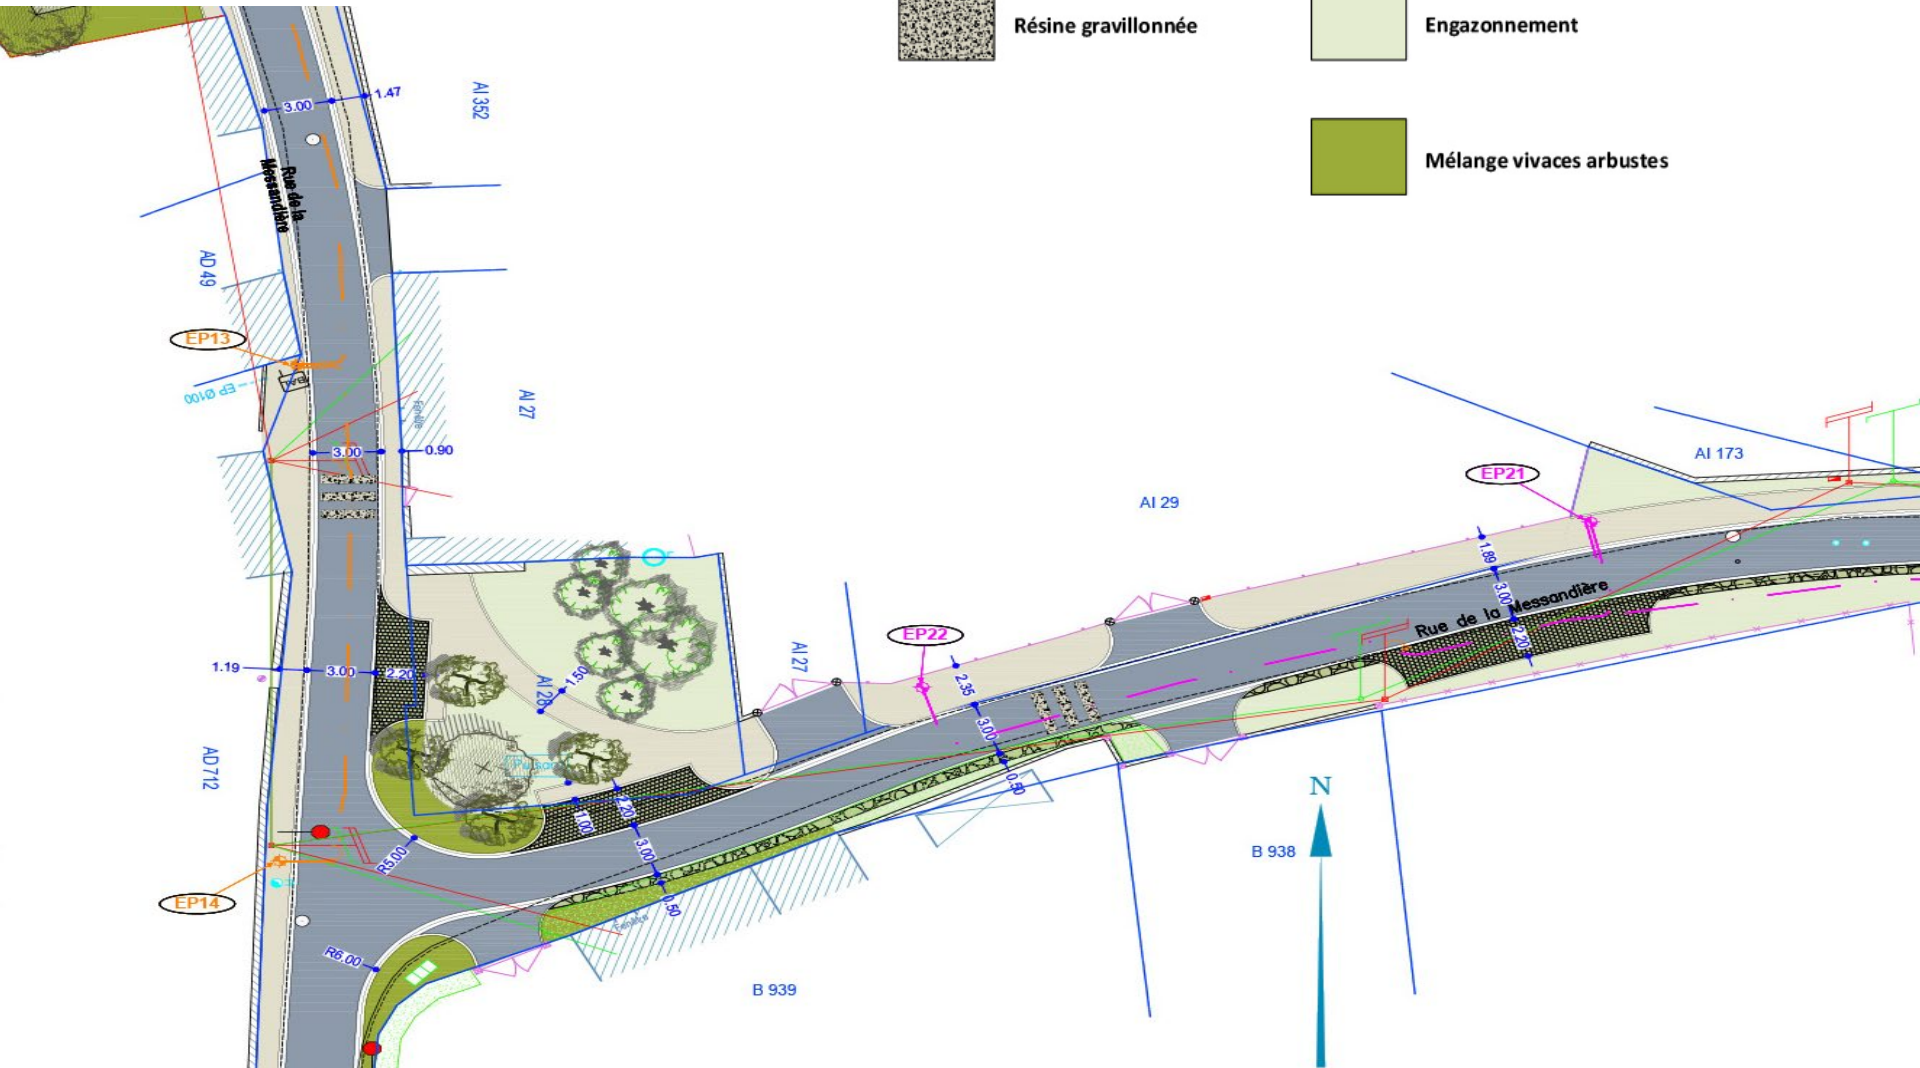


Aménagements

Tronçon 2




Voirie et entrée en enrobés

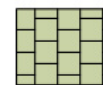

Cheminement ou stationnement en pavés gazon



Trottoir en enrobés clairs

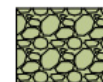

Accotement stabilisé enherbés




Résine gravillonnée



Engazonnement




Mélange vivaces arbustes

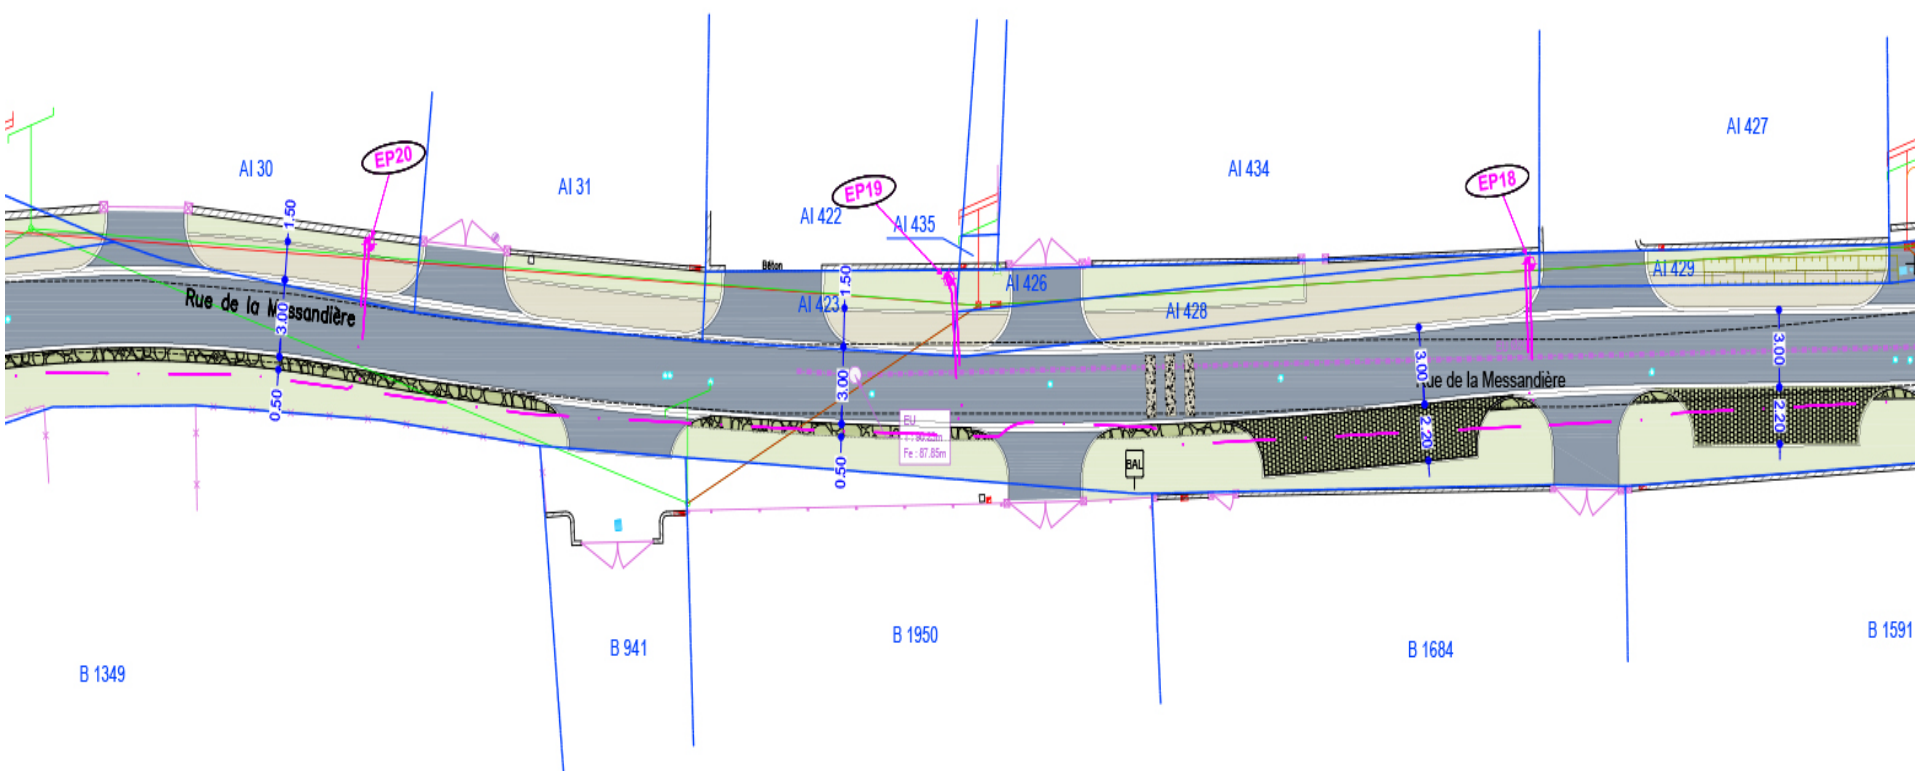

Aménagements

Tronçon 2

	Voirie et entrée en enrobés		Cheminement ou stationnement en pavés gazons
	Trottoir en enrobés clairs		Accotement stabilisé enherbés
	Résine gravillonnée		Engazonnement
			Mélange vivaces arbustes

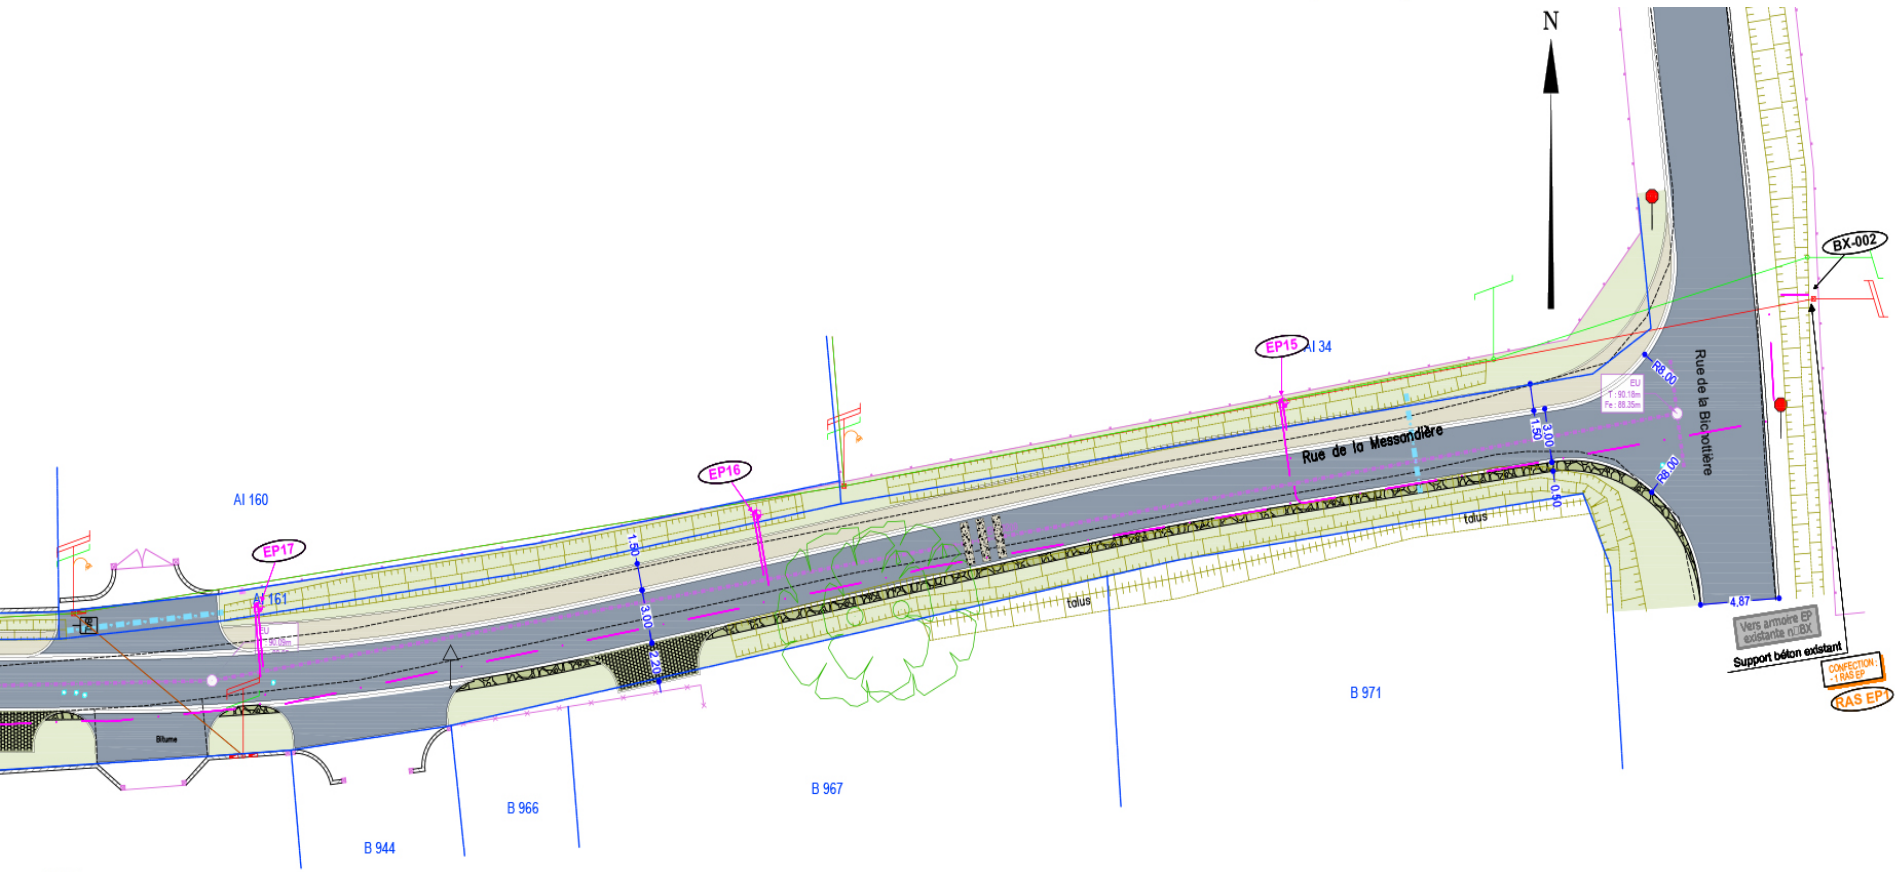



**MERCI
DE VOTRE
ATTENTION**